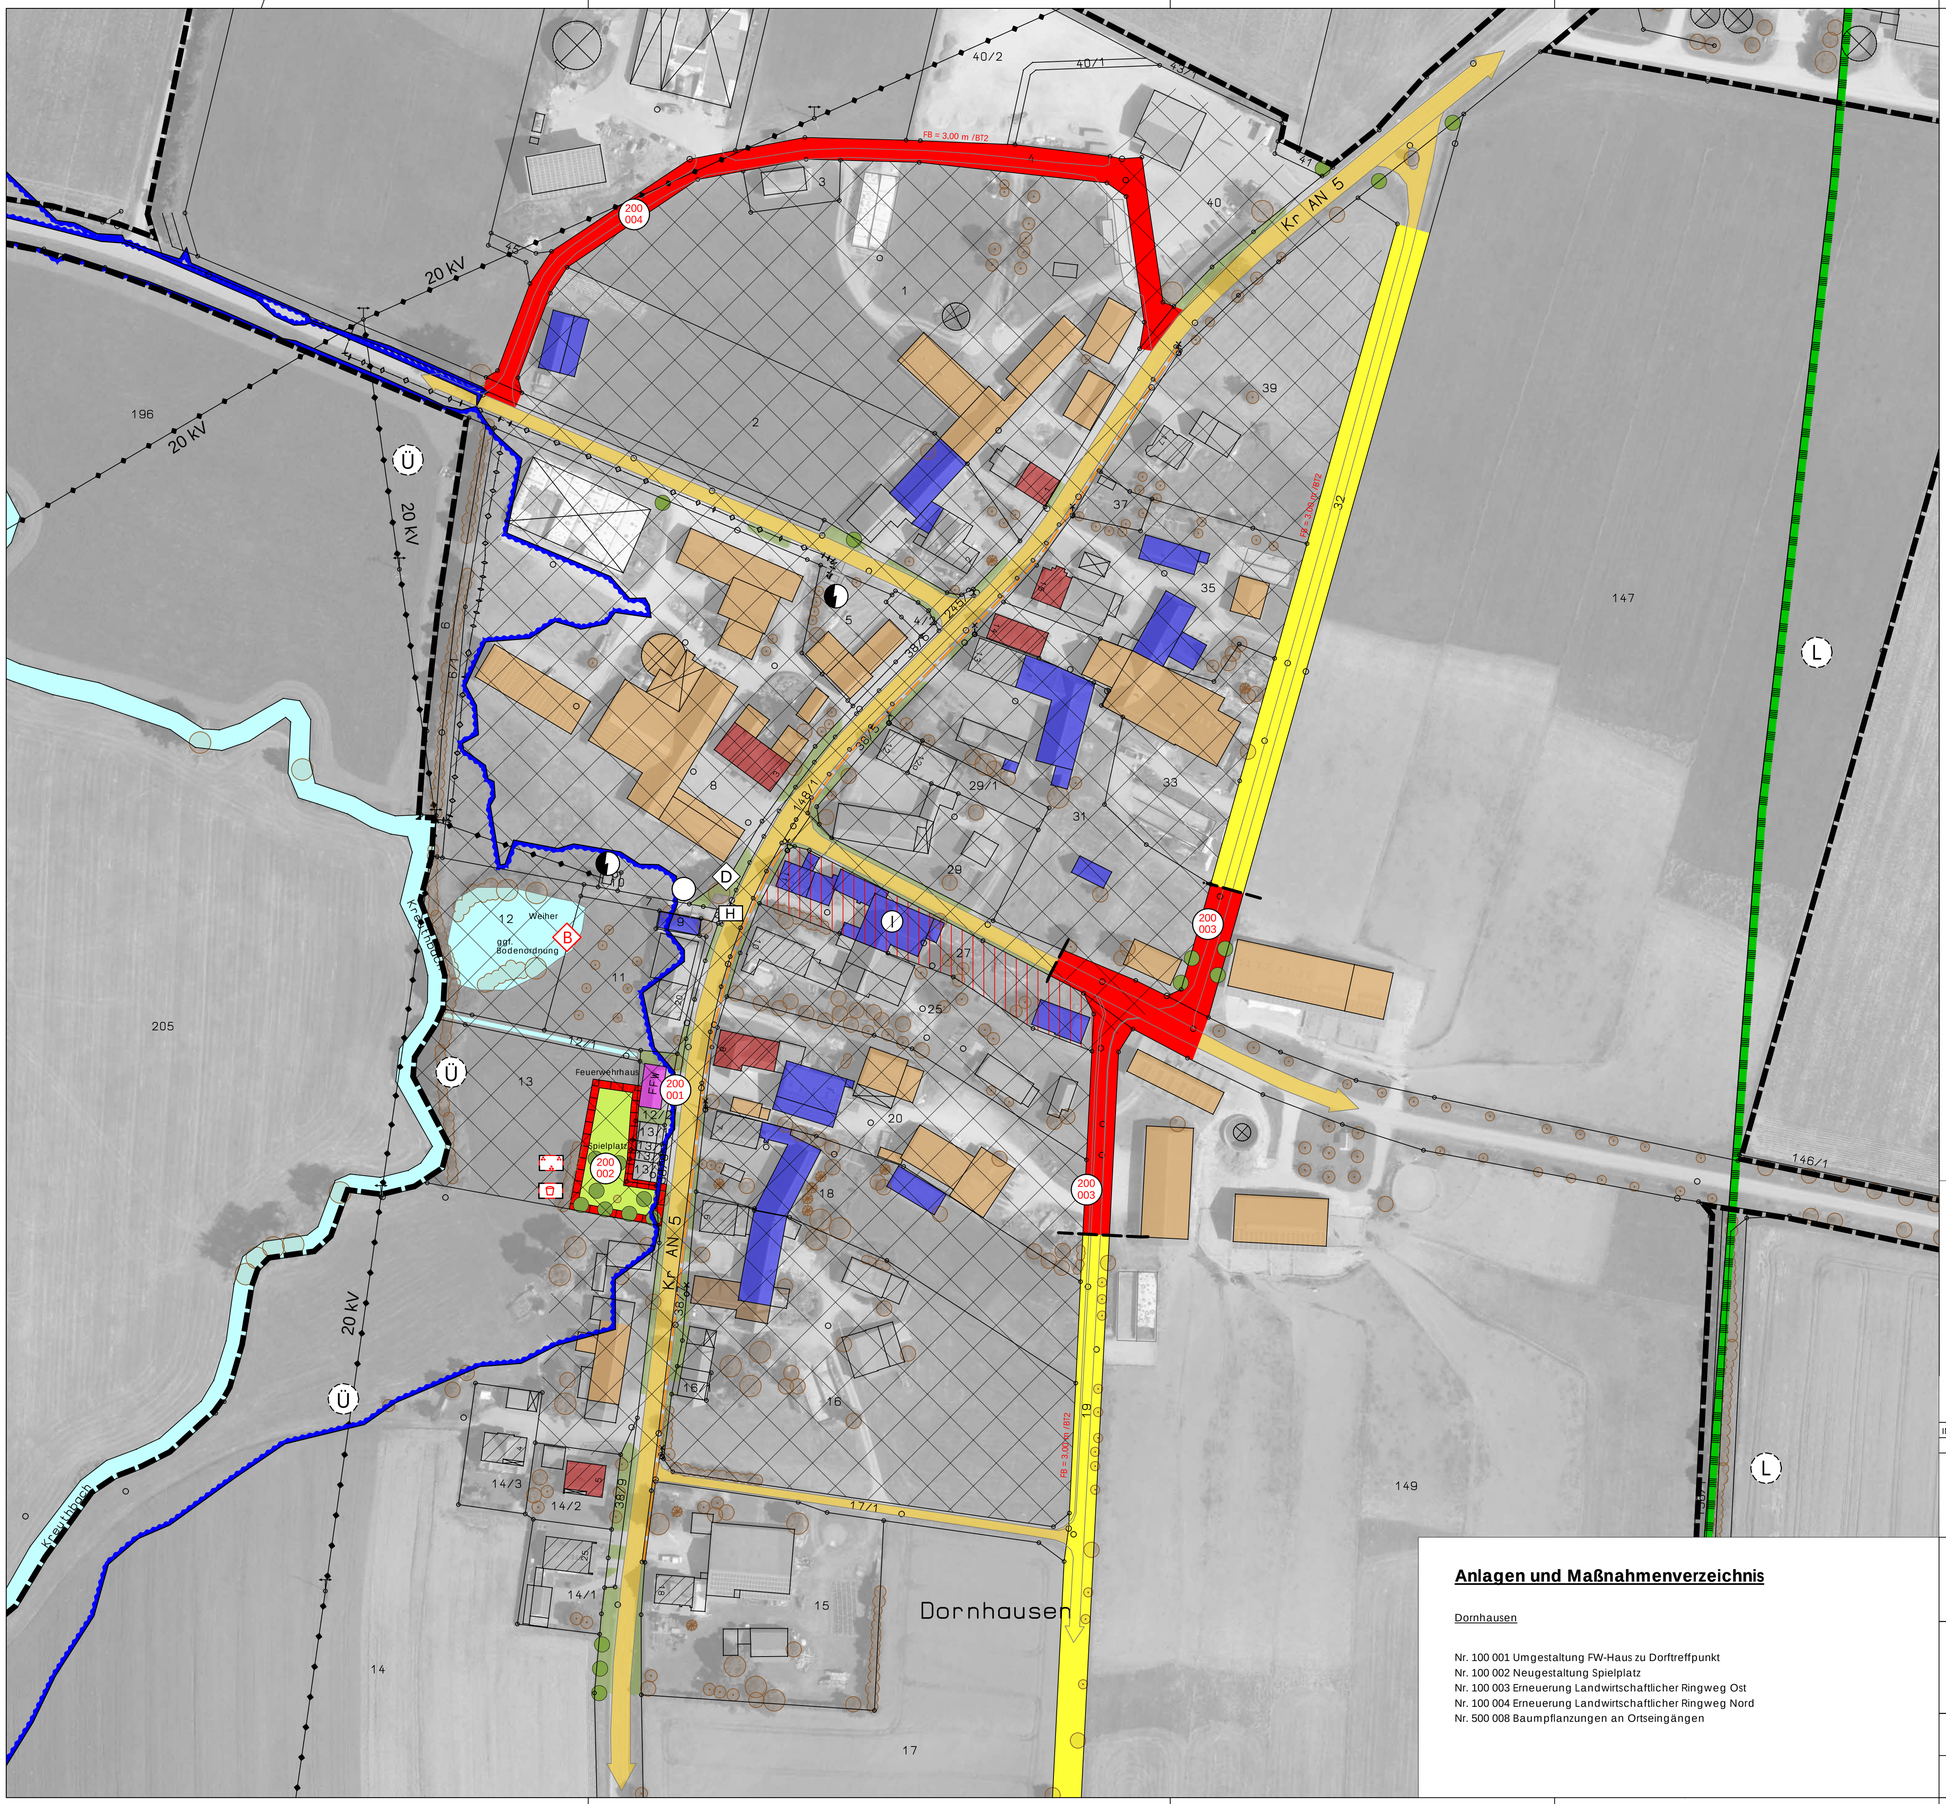


Anlagen und Maßnahmenverzeichnis

Dornhausen

Nr. 100 001 Umgestaltung FW-Haus zu Dorftreffpunkt
Nr. 100 002 Neugestaltung Spielplatz
Nr. 100 003 Erneuerung Landwirtschaftlicher Ringweg Ost
Nr. 100 004 Erneuerung Landwirtschaftlicher Ringweg Nord
Nr. 500 008 Baumpflanzungen an Ortseingängen

Legende

bleibend | geplant als Maßnahme der TG | Dritter

Verkehrsanlagen

- St 2250 / AN 5 — Staatsstraße, Kreisstraße
- GdeStr — Gemeindestraße
- Flurweg — Sonstige Wege
- Fußweg, Radweg
- Gehsteig
- Parkplätze
- Bushaltestelle
- Maßnahmenkennzahl (122 / 335)

Wasserflächen/Wasserwirtsch. Festsetzungen

- Überschwemmungsgebiet
- Bach (Gewässer 2. Ordnung)
- Graben
- Teich, Weiher/Umgestaltung Gewässer

Versorgungs- und Entsorgungsanlagen

- 20 kV — Stromleitung (oberirdisch u. unterirdisch)
- Trafostation
- Kläranlage
- Pumpstation / Schmutzwasserkanal Stettberg
- Ortsbeleuchtung

Grünordnung und Erholung

- Spielplatz
- Dorfplatz
- gestaltete Grün- und Freifläche, Parkanlage
- Brunnen
- Hecken, Gehölzstreifen
- Einzelbäume (Laubbäume)
- Einzelbäume (Nadelbäume)
- Landschaftsschutzgebiet
- Denkmalschutzobjekt

Gebäudefunktion

- private Wohn- und Wirtschaftsgebäude
- Landw. Wohngebäude
- Landw. Nutz- und Nebengebäude
- öffentliche Gebäude
- gewerbliche Gebäude
- Gebäudeleerstand / Gebäudeabbruch

Anlagen des Gemeinbedarfs

- Kirchlichen Zwecken dienende Gebäude
- Feuerwehr
- sozialen Zwecken dienende Gebäude

Bauliche Nutzung (nach Bauleitplanung)

- Dorfgebiet/Mischgebiet
- Fläche mit Bebauungsplan

Sonstiges

- Grenze Verfahrensgebiet
- Bodenordnung sinnvoll
- mögliche Flächen für Innenentwicklung im Ortskern
- FB = 4,00 m / BT2 — Fahrbahn- oder Gehwegbreite / Bautyp

INDEX	DATUM	ÄNDERUNG	ZEICHEN

Projekt
Verfahren Stettberg 2 (DE)
Gemeinde Geslau
Landkreis Ansbach

Auftraggeber:
Teilnehmergemeinschaft Stettberg 2 (Dorferneuerung)
Amt für Ländliche Entwicklung Mittelfranken
Philipp-Zorn-Str. 37, 91522 Ansbach

Kerstin Gruber Freiraumplanung
Kleinerlbacher Ortsstraße 32
91413 Neustadt an der Aisch
Fon 0 91 61 / 88 350 12
Fax 0 91 61 / 88 350 19
E-Mail kontakt@gruber-freiraumplanung.de
www.gruber-freiraumplanung.de

Karte zum Dorferneuerungsplan - Dornhausen

Entwurf zur Ortsräumlichen Planung und Grünordnung

Maßstab	Plannummer	Index
M 1:1.000	DEK02	
gezeichnet	Neustadt a.d. Aisch, 09.09.2021	
A. Pfützenreuter		

H/B = 594 / 841 (0.50m²)