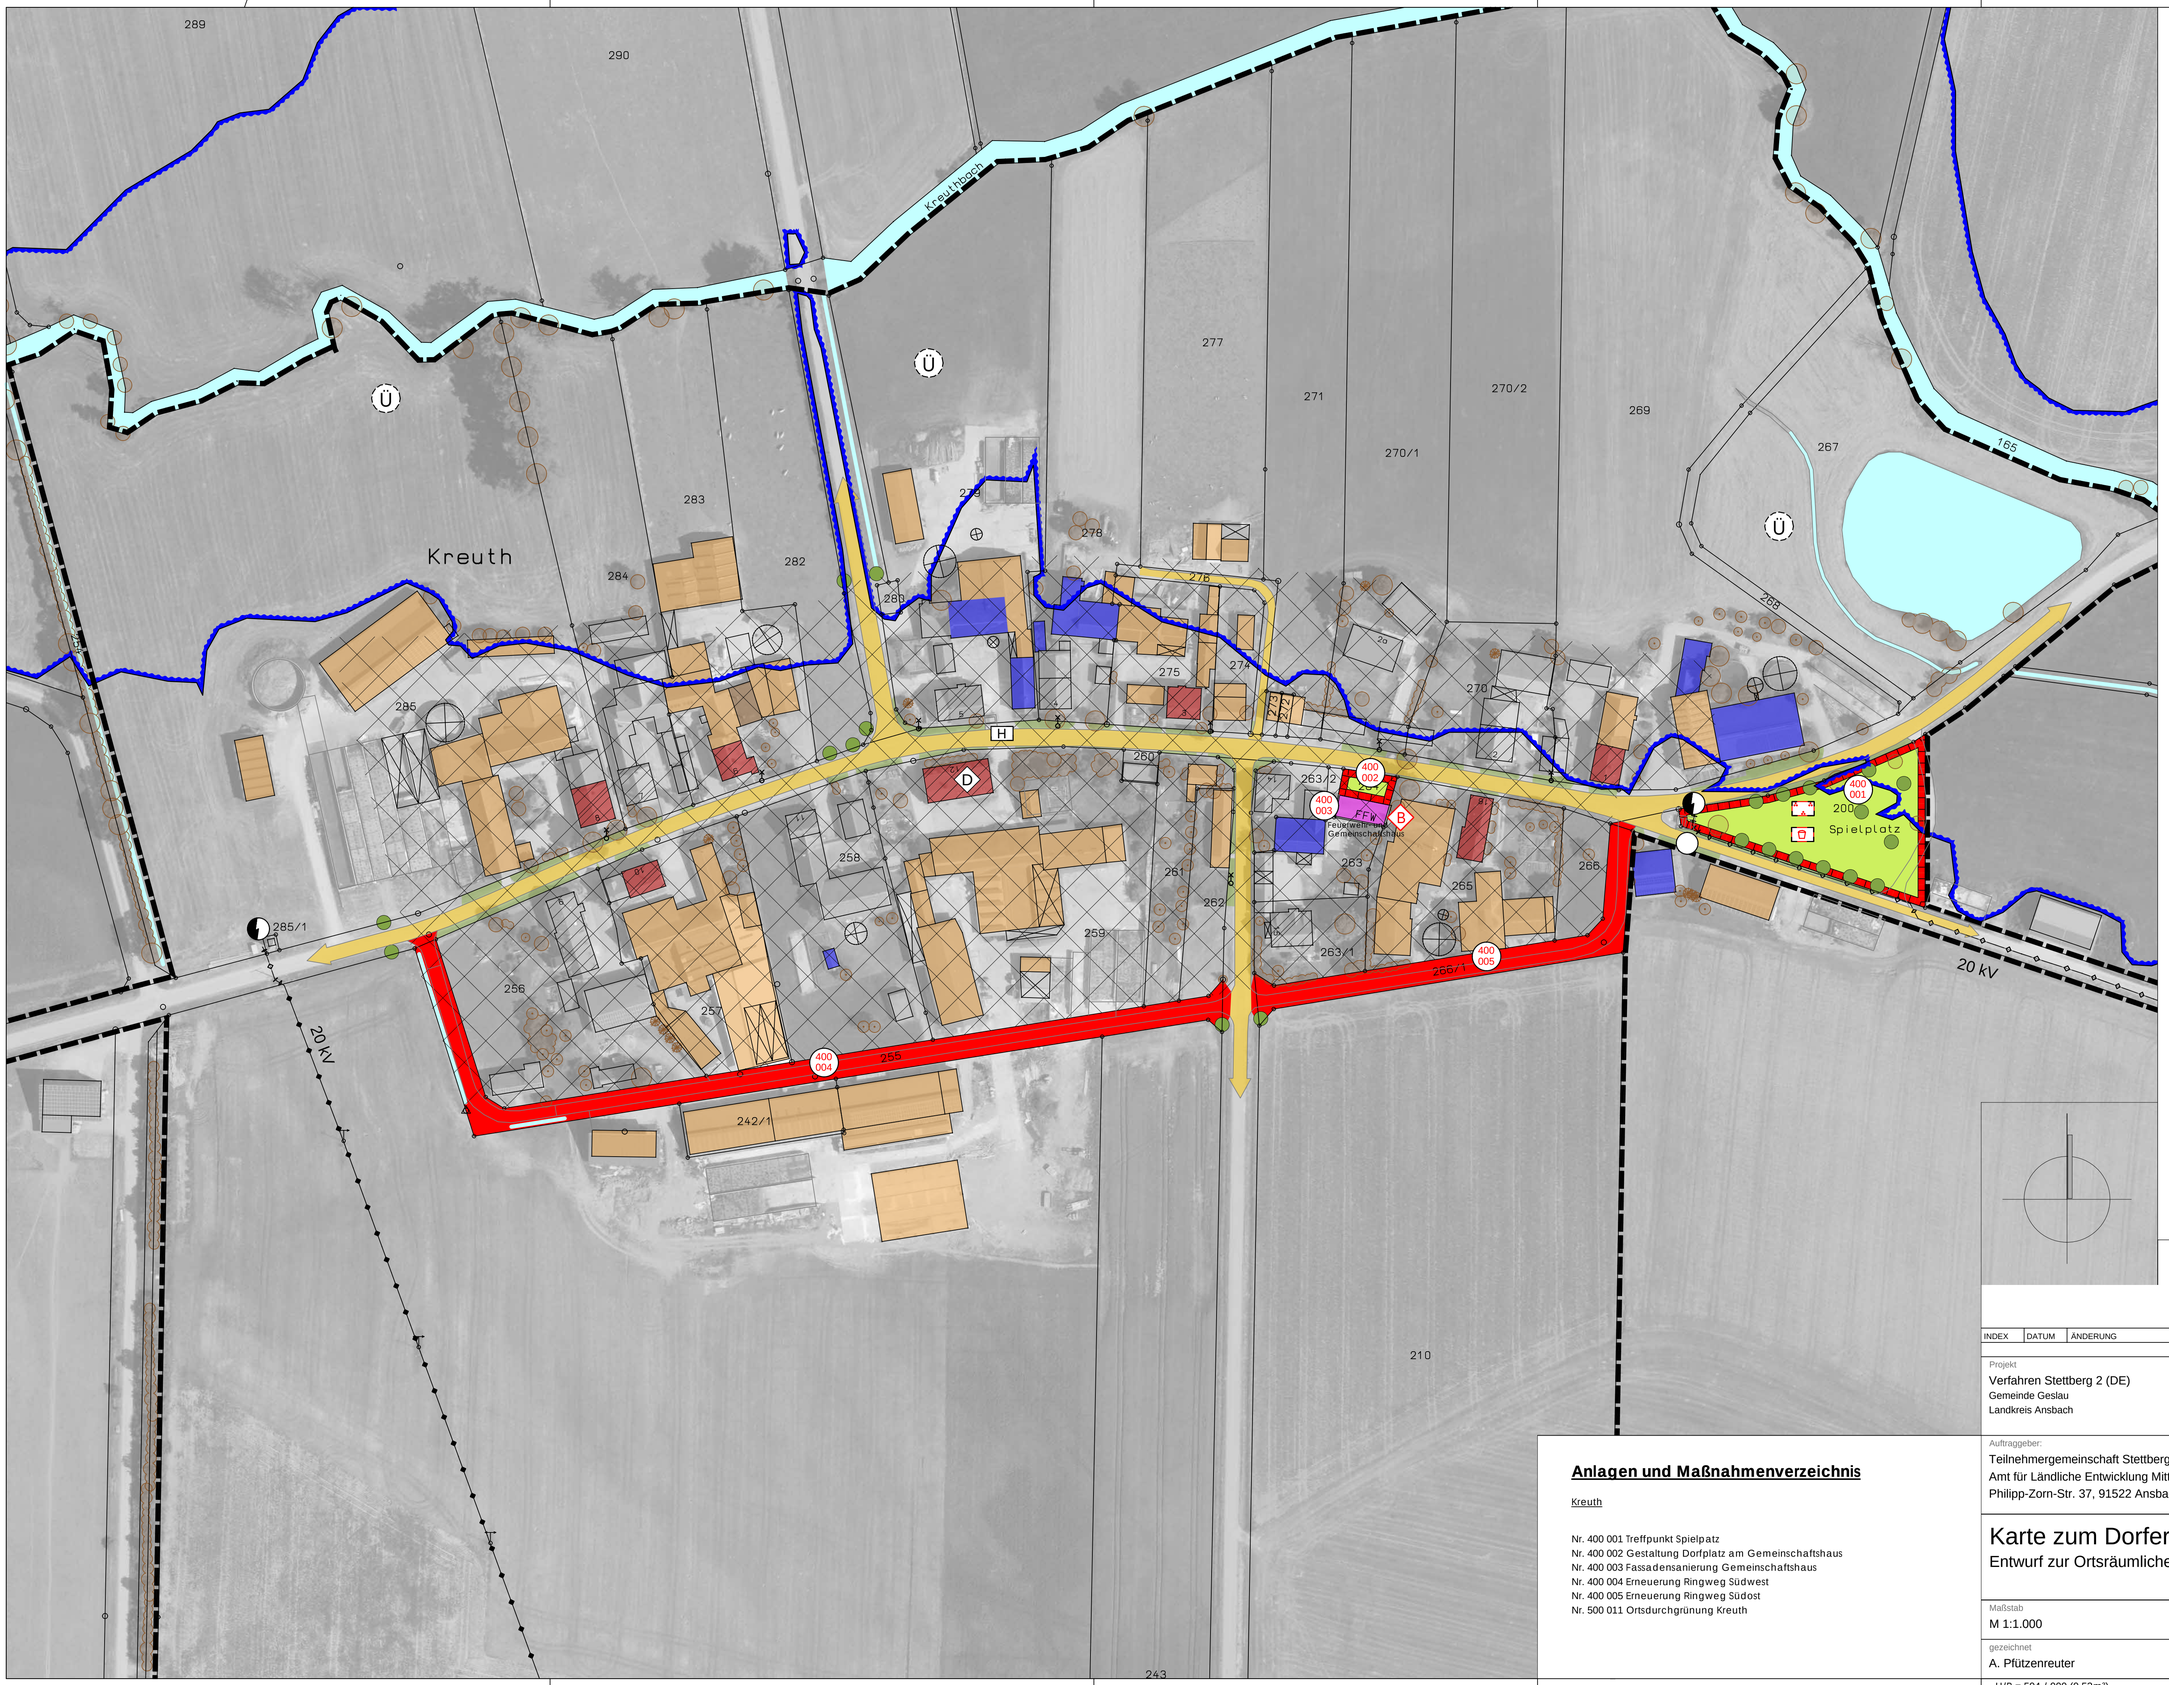


Legende

bleibend | geplant als Maßnahme: der TG | Dritter

Verkehrsanlagen

- St 2250 / AN 5 — Staatsstraße, Kreisstraße
- GdeStr — Gemeindestraße
- Rurweg — Sonstige Wege
- Fußweg, Radweg
- Gehsteig
- P / P — Parkplätze
- H / H — Bushaltestelle
- 122 / 335 — Maßnahmenkennzahl

Wasserflächen/Wasserwirtsch. Festsetzungen

- Überschwemmungsgebiet
- Bach (Gewässer 2. Ordnung)
- Graben
- Teich, Weiher/Umgestaltung Gewässer

Versorgungs- und Entsorgungsanlagen

- 20 kV — Stromleitung (oberirdisch u. unterirdisch)
- Trafostation
- Kläranlage
- Pumpstation / Schmutzwasserkanal Stettberg
- Ortsbeleuchtung

Grünordnung und Erholung

- Spielplatz
- D — Dorfplatz
- gestaltete Grün- und Freifläche, Parkanlage
- Brunnen
- Hecken, Gehölzstreifen
- Einzelbäume (Laubbäume)
- Einzelbäume (Nadelbäume)
- L — Landschaftsschutzgebiet
- D — Denkmalschutzobjekt

Gebäudefunktion

- private Wohn- und Wirtschaftsgebäude
- Landw. Wohngebäude
- Landw. Nutz- und Nebengebäude
- öffentliche Gebäude
- gewerbliche Gebäude
- Gebäudeleerstand / Gebäudeabbruch

Anlagen des Gemeinbedarfs

- Kirchlichen Zwecken dienende Gebäude
- F — Feuerwehr
- sozialen Zwecken dienende Gebäude

Bauliche Nutzung (nach Bauleitplanung)

- Dorfgebiet/Mischgebiet
- Fläche mit Bebauungsplan

Sonstiges

- Grenze Verfahrensgebiet
- B — Bodenordnung sinnvoll
- mögliche Flächen für Innenentwicklung im Ortskern
- FB = 4,00 m / BT2 — Fahrbahn- oder Gehwegbreite / Bautyp

INDEX	DATUM	ÄNDERUNG	ZEICHEN

Anlagen und Maßnahmenverzeichnis

Kreuth

Nr. 400 001 Treffpunkt Spielpatz
Nr. 400 002 Gestaltung Dorfplatz am Gemeinschaftshaus
Nr. 400 003 Fassadensanierung Gemeinschaftshaus
Nr. 400 004 Erneuerung Ringweg Südwest
Nr. 400 005 Erneuerung Ringweg Südost
Nr. 500 011 Ortsdurchgrünung Kreuth

Projekt
Verfahren Stettberg 2 (DE)
Gemeinde Geslau
Landkreis Ansbach

Auftraggeber:
Teilnehmergemeinschaft Stettberg 2 (Dorferneuerung)
Amt für Ländliche Entwicklung Mittelfranken
Philipp-Zorn-Str. 37, 91522 Ansbach

Kerstin Gruber Freiraumplanung
Kleinerlbacher Ortsstraße 32
91413 Neustadt an der Aisch
Fon 0 91 61 / 88 350 12
Fax 0 91 61 / 88 350 19
E-Mail kontakt@gruber-freiraumplanung.de
www.gruber-freiraumplanung.de

Karte zum Dorferneuerungsplan - Kreuth

Entwurf zur Ortsräumlichen Planung und Grünordnung

Maßstab	Plannummer	Index
M 1:1.000	DEK04	

gezeichnet	
A. Pfützenreuter	Neustadt a.d. Aisch, 09.09.2021

H/B = 594 / 900 (0.53m²)